

Выписка из Единого государственного реестра недвижимости об основных характеристиках и зарегистрированных правах на объект недвижимости

Сведения об основных характеристиках объекта недвижимости

На основании запроса от 21.12.2020, поступившего на рассмотрение 21.12.2020, сообщаем, что согласно записям Единого государственного реестра недвижимости:

Лист №1 Раздел 1		Здание		Раздел 1 Лист 1	
вид объекта недвижимости					
Лист №1	Раздел 1	Всего листов раздела 1: 1	Всего разделов: 3	Всего листов выписки: 4	
22 декабря 2020г. № КУВИ-002/2020-50753276					
Кадастровый номер: 73:23:010611:220					
Номер кадастрового квартала: 73:23:010611					
Дата присвоения кадастрового номера: 12.09.2013					
Ранее присвоенный государственный учетный номер: Инвентарный номер 1724; Условный номер 73:23:010611:40:0017240001					
Адрес (местоположение): Ульяновская область, г. Димитровград, ул. III Интернационала, д.146 а					
Площадь, м2: 5376.9					
Назначение: Нежилое					
Наименование: Здание МОУ средней общеобразовательной школы № 10					
Количество этажей, в том числе подземных этажей: 1-3, в том числе подземных 0					
Год ввода в эксплуатацию по завершении строительства: данные отсутствуют					
Год завершения строительства: данные отсутствуют					
Кадастровая стоимость, руб: 33913613.83					
Кадастровые номера иных объектов недвижимости, в пределах которых расположен объект недвижимости: 73:23:000000:2123					
Кадастровые номера помещений, машино-мест, расположенных в здании или сооружении: данные отсутствуют					
Виды разрешенного использования: данные отсутствуют					
Статус записи об объекте недвижимости: Сведения об объекте недвижимости имеют статус "актуальные, ранее учтенные"					
Особые отметки: данные отсутствуют					
Получатель выписки: Мерзина Татьяна Юльевна					

полное наименование должности	подпись	инициалы, фамилия
-------------------------------	---------	-------------------

М.П.

Выписка из Единого государственного реестра недвижимости об основных характеристиках и зарегистрированных правах на объект недвижимости

Сведения о зарегистрированных правах

Здание	
вид объекта недвижимости	
Лист №1 Раздел 2	Всего листов раздела 2: 2
	Всего разделов: 3
	Всего листов выписки: 4
22 декабря 2020г. № КУВИ-002/2020-50753276	
Кадастровый номер: 73:23:010611:220	

1	Правообладатель (правообладатели):	1.1	Муниципальное бюджетное образовательное учреждение средняя общеобразовательная школа №10 города Дмитровграда, ИНН: 7302013270
2	Вид, номер и дата государственной регистрации права:	2.1	Оперативное управление 73-73-02/018/2008-489 24.12.2008 00:00:00
4	Ограничение прав и обременение объекта недвижимости:		
4.1	Вид:		Запрещение регистрации
	дата государственной регистрации:		28.10.2020 15:26:20
	номер государственной регистрации:		73:23:010611:220-73/032/2020-2
	срок, на который установлено ограничение прав и обременение объекта недвижимости:		не установлен
	лицо, в пользу которого установлено ограничение прав и обременение объекта недвижимости:		не определено
	основание государственной регистрации:		Постановление о запрете на совершение действий по регистрации (pdf), № 199396852/7325, Выдан 26.10.2020 Отделение судебных приставов по г. Дмитровграду
4	Ограничение прав и обременение объекта недвижимости:		
4.2	Вид:		Запрещение регистрации
	дата государственной регистрации:		11.09.2020 09:46:40
	номер государственной регистрации:		73:23:010611:220-73/049/2020-1
	срок, на который установлено ограничение прав и обременение объекта недвижимости:		не установлен
	лицо, в пользу которого установлено ограничение прав и обременение объекта недвижимости:		не определено
	основание государственной регистрации:		Постановление о запрете на совершение действий по регистрации (pdf), № 195041167/7325, Выдан 27.08.2020 Отделение судебных приставов по г. Дмитровграду
1	Правообладатель (правообладатели):	1.2	Муниципальное образование "Город Дмитровград" Ульяновской области
2	Вид, номер и дата государственной регистрации права:	2.2	Собственность 73-73-02/018/2008-409 28.10.2008 00:00:00
4	Ограничение прав и обременение объекта недвижимости:		не зарегистрировано

полное наименование должности	подпись	инициалы, фамилия
-------------------------------	---------	-------------------

М.П.

Здание	
вид объекта недвижимости	
Лист №2 Раздел 2	Всего листов раздела 2: 2
	Всего разделов: 3
	Всего листов выписки: 4

22 декабря 2020г. № КУВИ-002/2020-50753276
 Кадастровый номер: 73:23:010611:220

5	Сведения о наличии решения об изъятии объекта недвижимости для государственных и муниципальных нужд:	данные отсутствуют
6	Сведения об осуществлении государственной регистрации сделки, права, ограничения права без необходимого в силу закона согласия третьего лица, органа:	данные отсутствуют

полное наименование должности	подпись	инициалы, фамилия
-------------------------------	---------	-------------------


М.П.

Выписка из Единого государственного реестра недвижимости об основных характеристиках и зарегистрированных правах на объект недвижимости

Описание местоположения объекта недвижимости

Здание			
вид объекта недвижимости			
Лист №1	Раздел 4	Всего листов раздела 4: 1	Всего разделов: 3
22 декабря 2020г. № КУВИ-002/2020-50753276		Всего листов выписки: 4	
Кадастровый номер: 73:23:010611:220			

Схема расположения объекта недвижимости (части объекта недвижимости) на земельном участке(ах)

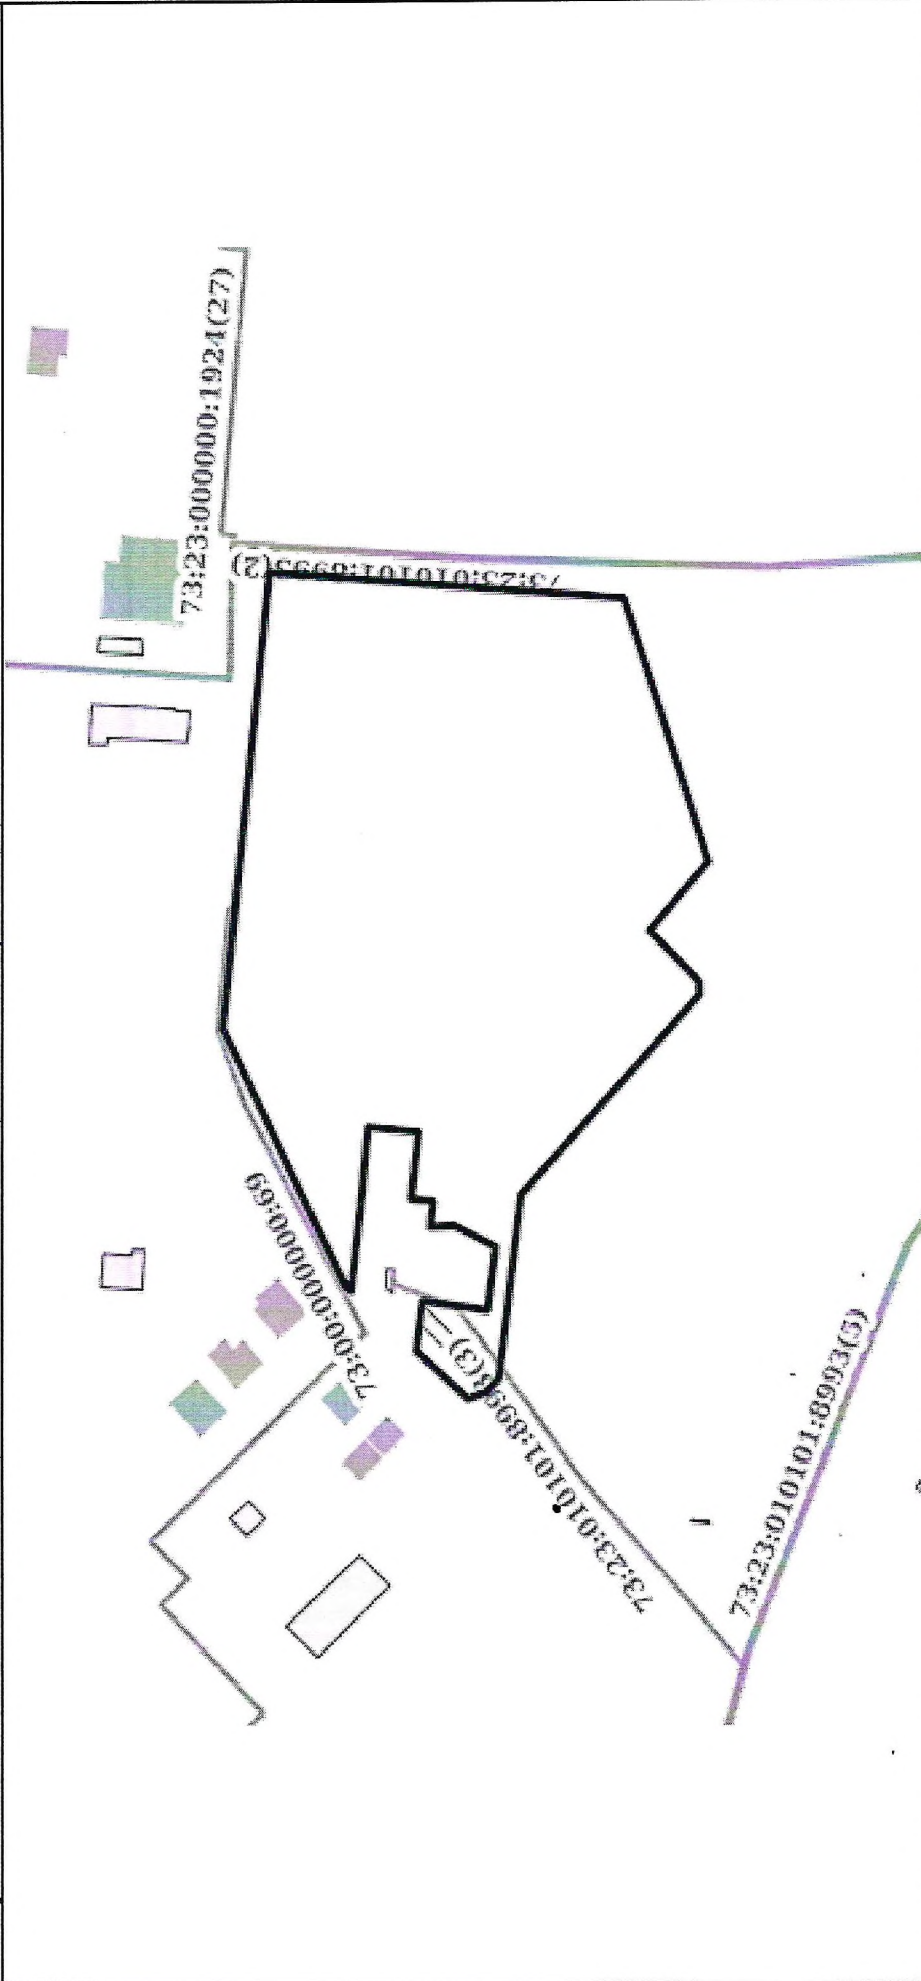

Масштаб 1:2000

Условные обозначения:

полное наименование должности	подпись	инициалы, фамилия
-------------------------------	---------	-------------------

М.П.